




DEMANDE
ersillies-l'Abbaye,
4, 665 & 666
é de :

OBJET DE LA DEMANDE
Erquelinnes 5 DIV. / Bersillies-l'Abbaye,
section A, n° 664, 665 & 666

Légende implantation

- 1 Nombre de niveaux
- 1T Nombre de niveaux + toiture
- Bâti existant
- Poteau éclairage
- Avaloir
- Chambre de visite (égout public)
- Limite de proiriété de la demande
- Courbe de niveau
- Prise de vue
- Numéro de police
- Eau
- Electricité
- Gaz
- Objet de la demande
- T.E. - T.E Niveau du terrain existant
T.P. - T.P Niveau du terrain projeté

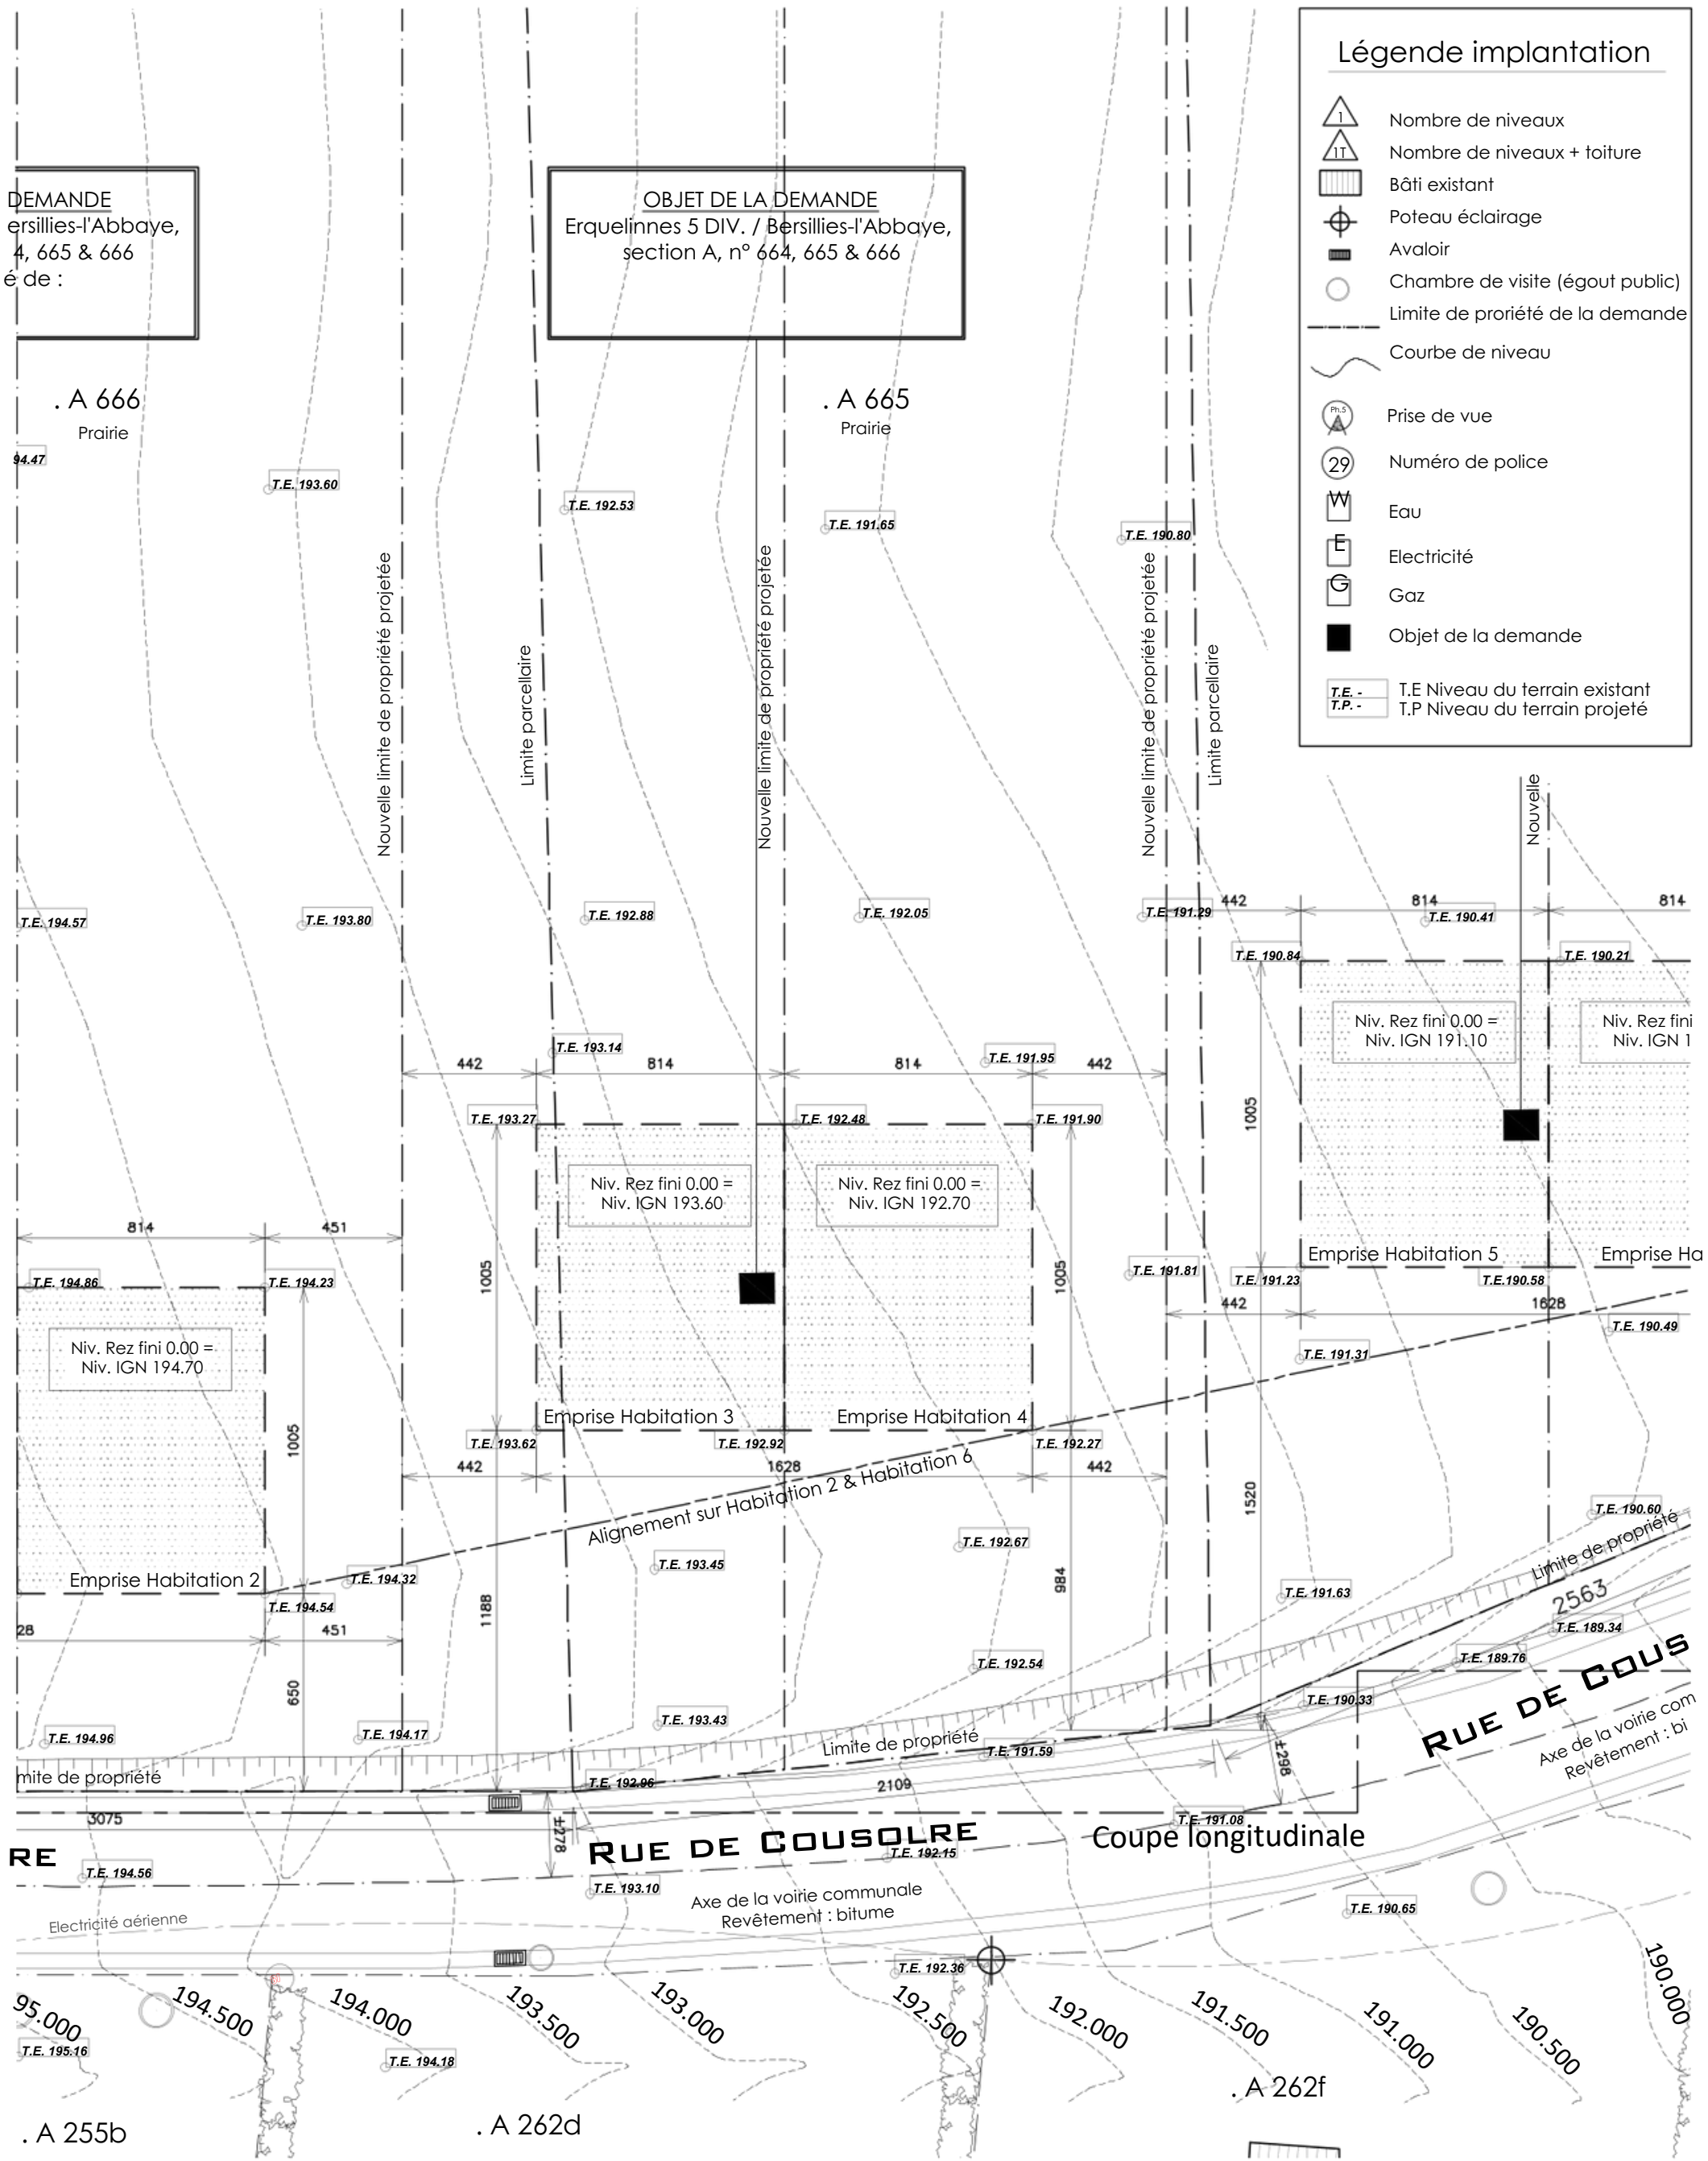


Implantation / Habitation 3 & Habitation 4 - situation existante
échelle 1/200


LES COTATIONS ET AUTRES ANNOTATIONS SONT DONNEES A TITRE INDICATIF. ELLES N'ENGAGENT NULLEMENT LA RESPONSABILITE DE L'ARCHITECTE.

Construction de 6 habitations unifamiliales Habitation 3 & Habitation 4	CHANTIER: Rue de Cousolre 6560 Bersillies-l'Abbaye réf.cad.: ERQUELINNES 5DIV./Bersillies -l'Abbaye, Section A, n° 664, 665 & 666		AUTEUR DE PROJET Atelierd'ArchitecturePoncelet srl RuedeColleret,62 - 6560Bersillies-l'Abbaye info@aaponcelet.be 0493/558912	AAP ATELIER D'ARCHITECTURE PONCELET
	Implantation	ECH:1/200	Plan 03/30	

SITUATION EXISTANTE

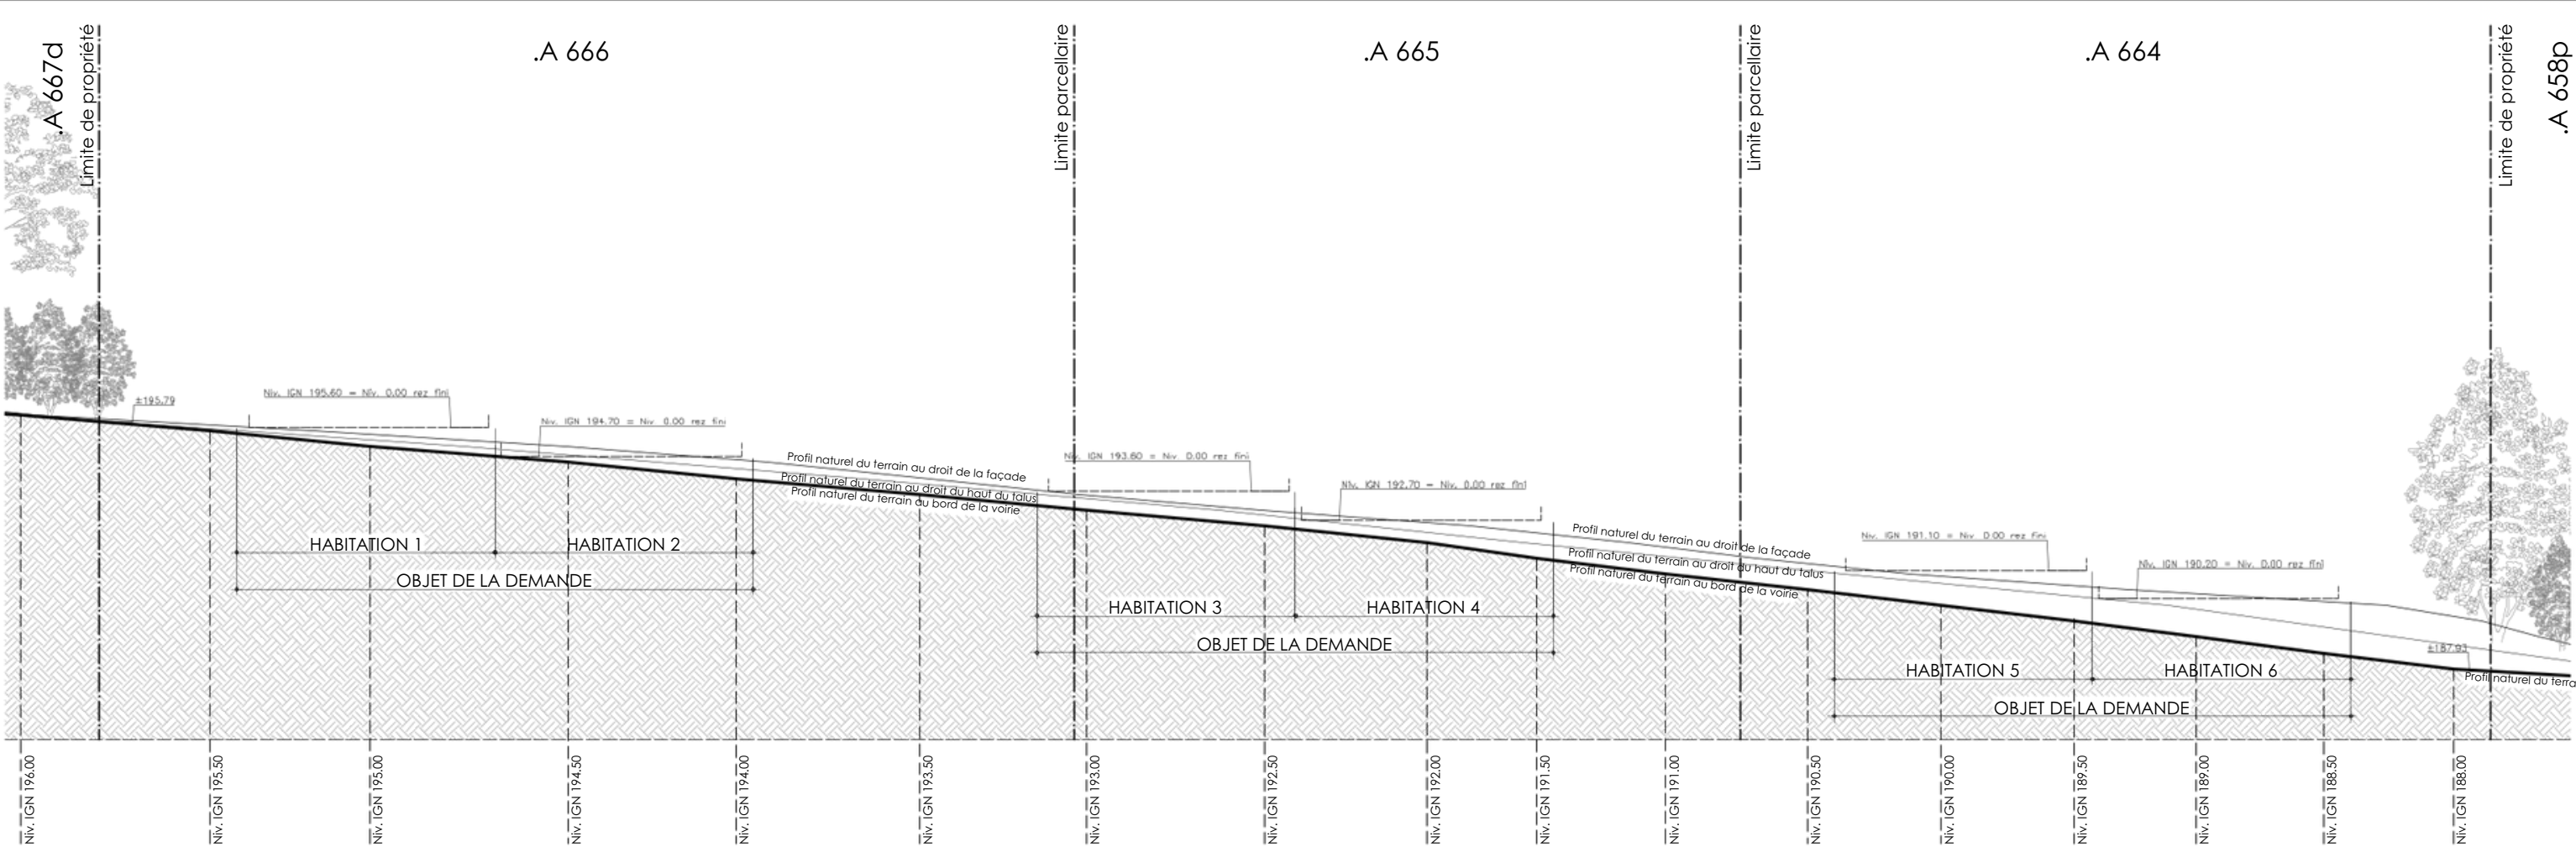


Coupe longitudinale / Elévation avant - Situation existante
Echelle 1/200

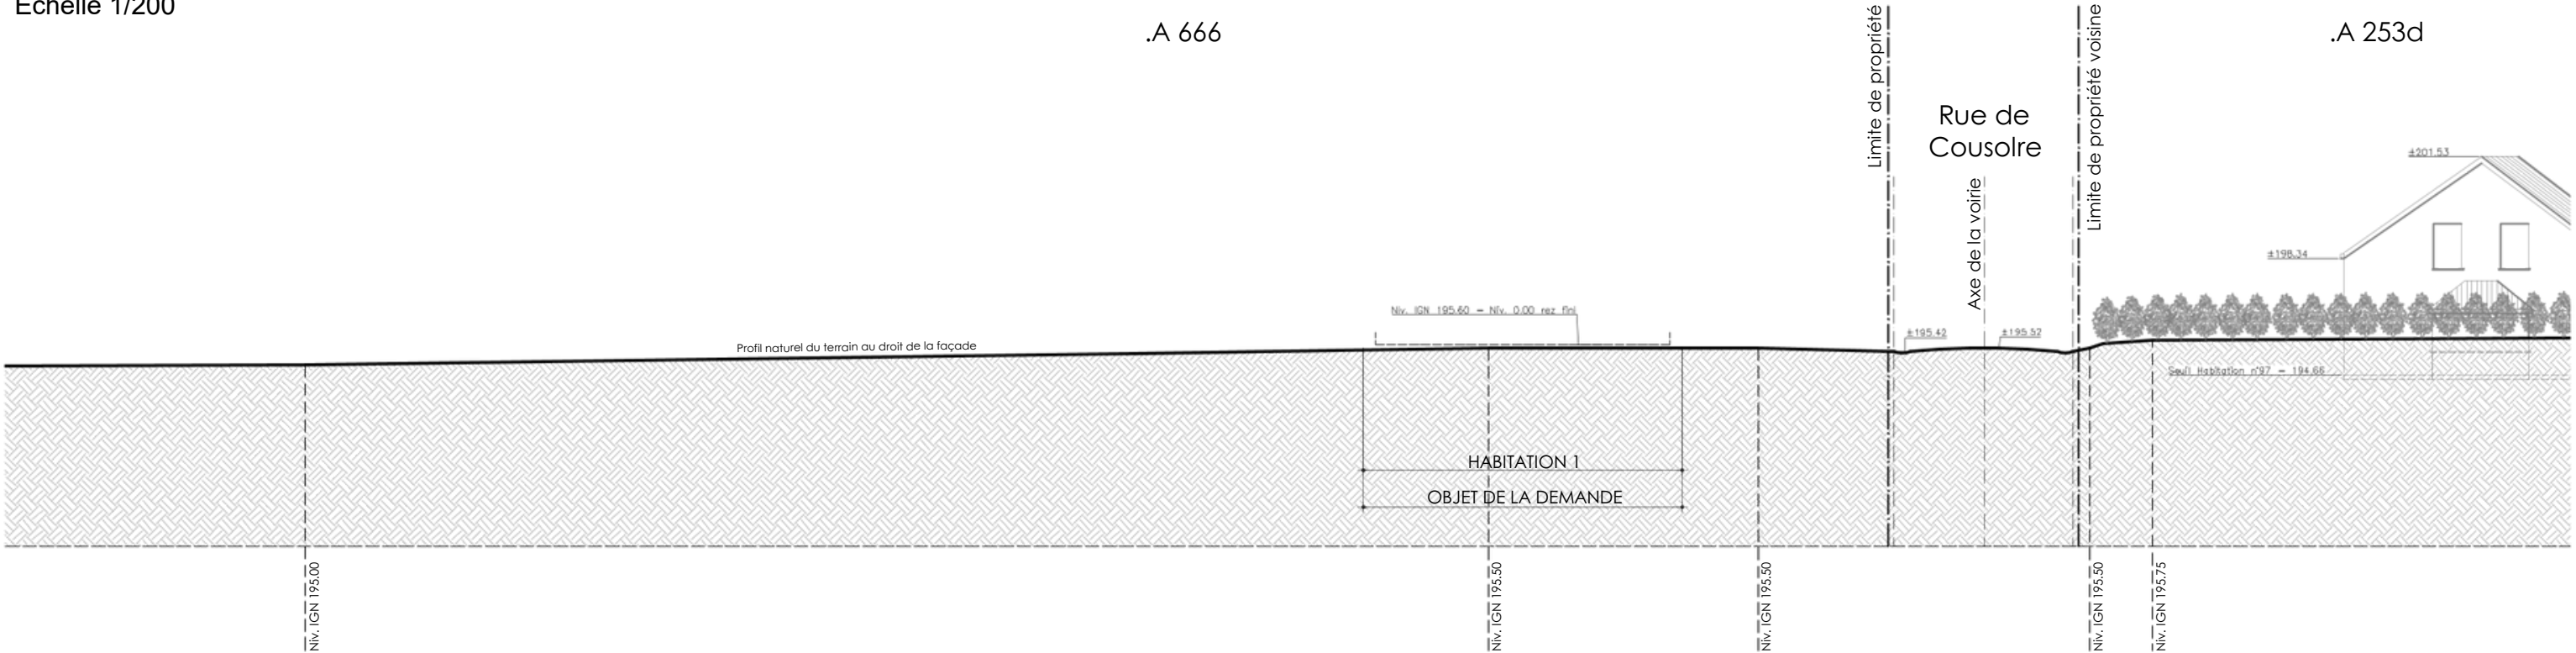

Coupe transversale 1 / Elévation latérale gauche - Situation existante
Echelle 1/200


LESCOTATIONSETAUTRESANNOTATIONS SONT DONNEES A TITRE INDICATIF. ELLES N'ENGAGENT NULLEMENT LA RESPONSABILITE DE L'ARCHITECTE.

Construction de 6 habitations unifamiliales		CHANTIER: Rue de Cousolre 6560 Bersillies-l'Abbaye réf.cad.: ERQUELINNES SDIV./Bersillies -l'Abbaye, Section A, n° 664, 665 & 666		AUTEUR DE PROJET Atelier d'Architecture Poncelet srl RuedeColleret,62 - 6560Bersillies-l'Abbaye info@aaponcelet.be 0493/558912		AAP ATELIER D'ARCHITECTURE PONCELET	
Coupes de profil		ECH:1/200		Plan 05/30		SITUATION EXISTANTE	

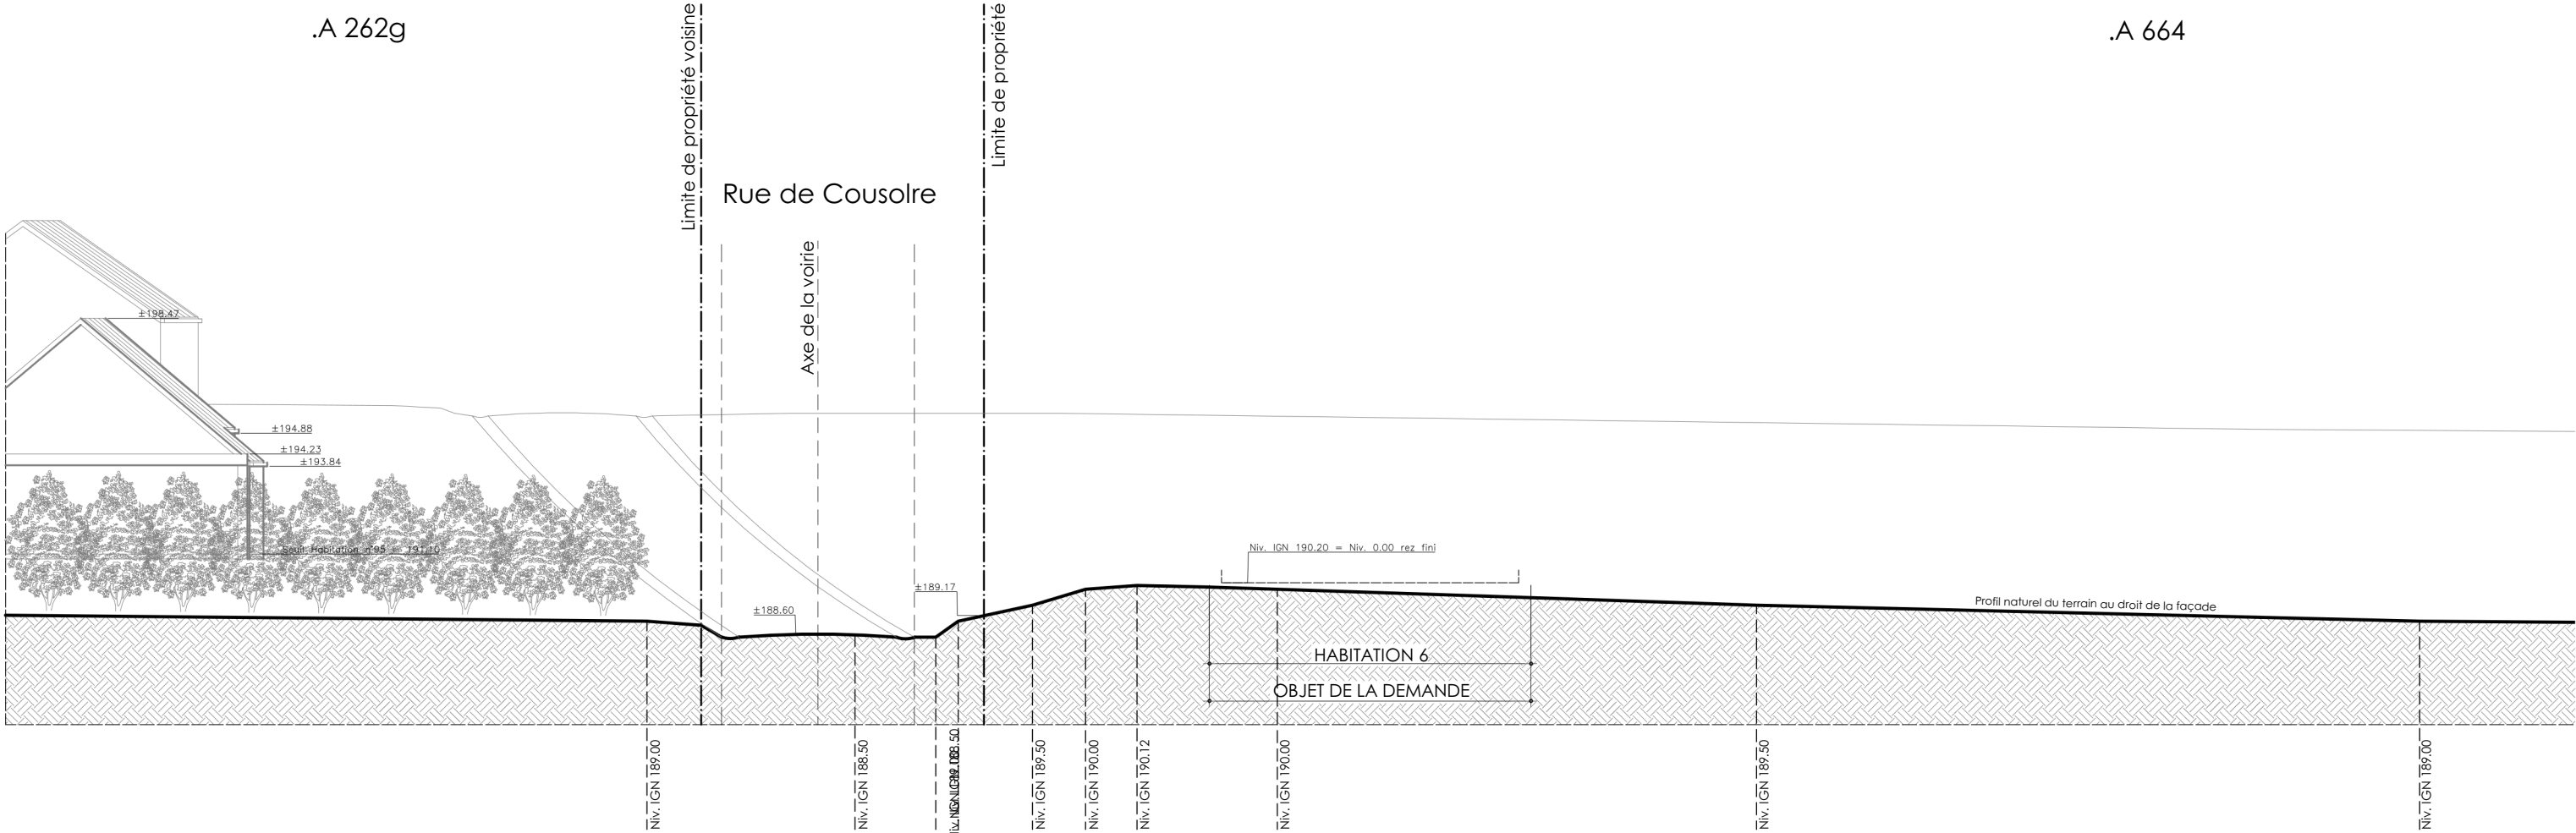

Coupe transversale 2 / Elévation latérale droite - Situation existante
Echelle 1/200

LES COTATIONS ET AUTRES ANNOTATIONS SONT DONNEES A TITRE INDICATIF. ELLES N'ENGAGENT NULLEMENT LA RESPONSABILITE DE L'ARCHITECTE.

Construction de 6 habitations unifamiliales	CHANTIER: Rue de Cousolre 6560 Bersillies-l'Abbaye réf.cad.: ERQUELINNES SDIV./Bersillies -l'Abbaye, Section A, n° 664, 665 & 666		AUTEUR DE PROJET Atelierd'ArchitecturePoncelet srl RuedeColleret,62 - 6560Bersilles-l'Abbaye info@aaponcelet.be 0493/558912	 ATELIER D'ARCHITECTURE PONCELET	
	Coupe de profil	ECH:1/200	Plan 06/30		SITUATION EXISTANTE